


KOPIA MAPY ZASADNICZEJ
Skala 1:500

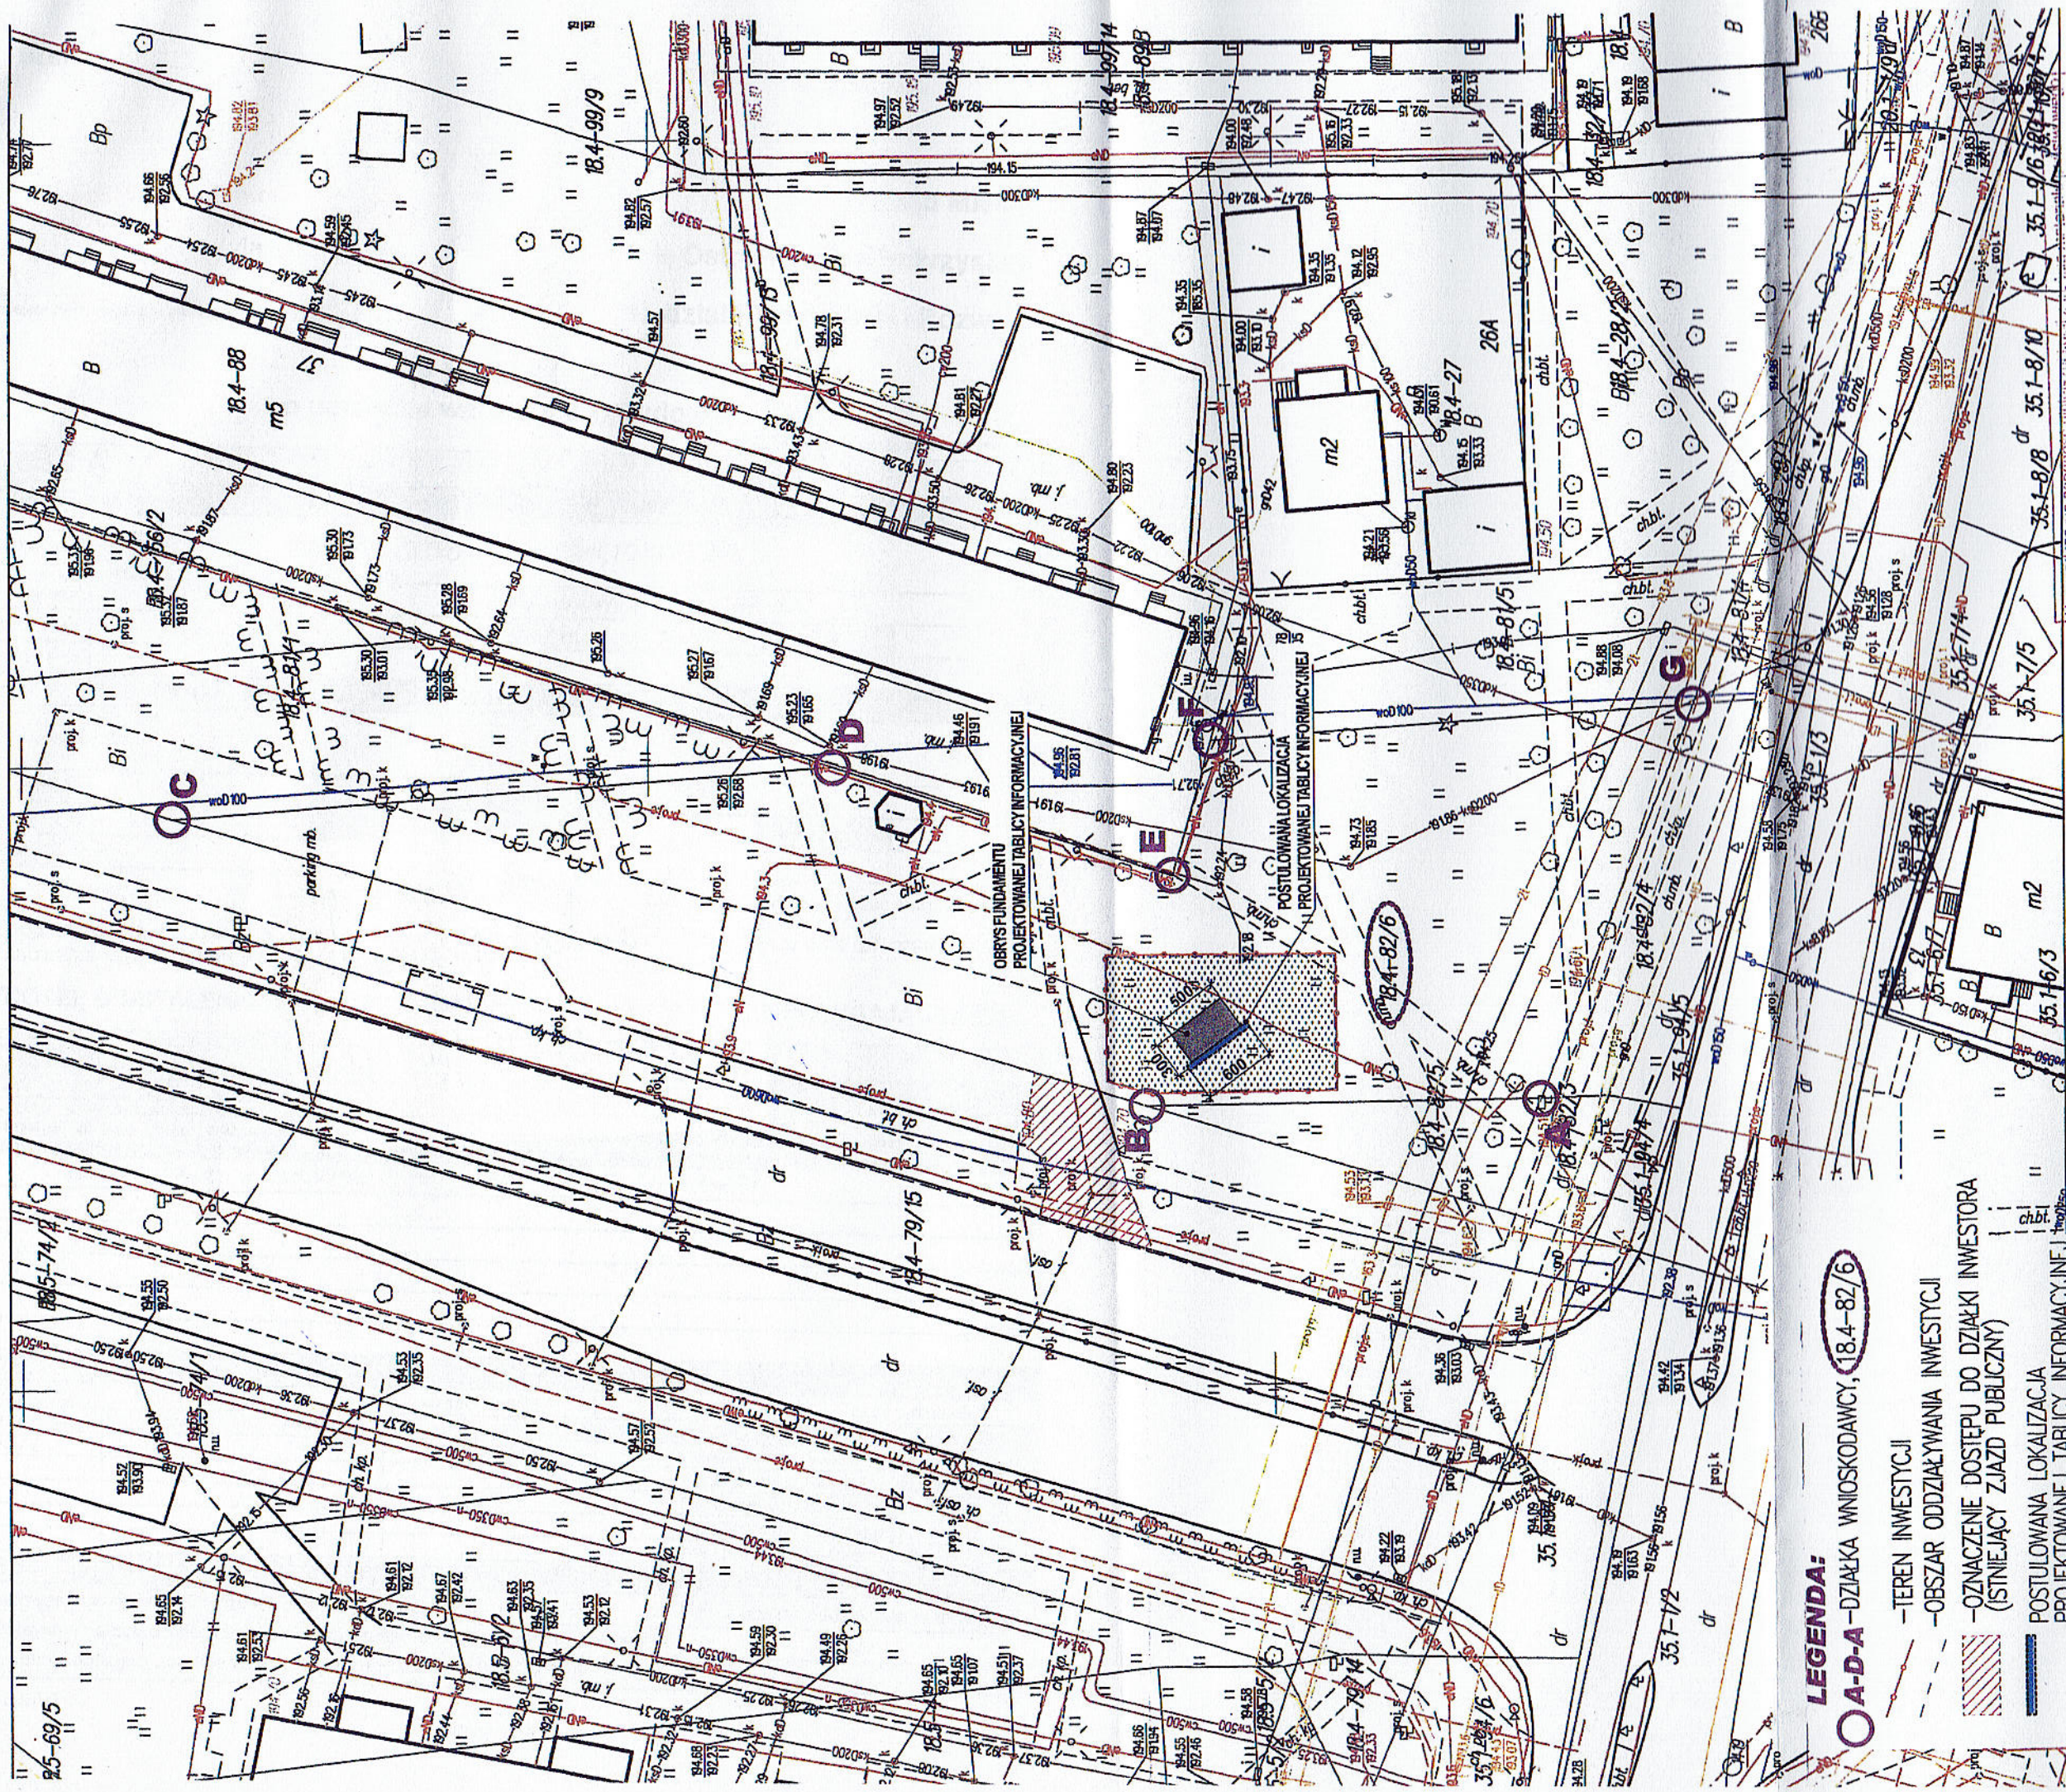

LEGENDA:
A-D-A - DZIAŁKA WNIOSKODAWCY, 18.4-82/6

- TEREN INWESTYCJI
- OBSZAR ODDZIAŁYWANIA INWESTYCJI
- OZNACZENIE DOSTĘPU DO DZIAŁKI INWESTORA (ISTNIEJĄCY ZJAZD PUBLICZNY)
- POSTULOWANA LOKALIZACJA PROJEKTOWANEJ TABLICY INFORMACYJNEJ
- FUNDAMENTOWANIE
- PROJEKTOWANEJ TABLICY INFORMACYJNEJ
- TERENY BIOLOGICZNE CZYNNE

BILANS TERENU INWESTYCJI:

POWIERZCHNIA PODLEGAJĄCA PRZEZCZĄCZENIU (1):	15,00 m ²
1) POWIERZCHNIA PLANOWANEJ ZABUDOWY:	15,00 m ²
POWIERZCHNIA BIOLOGICZNE CZYNNA:	190,00 m ²
POWIERZCHNIA TERENU INWESTYCJI:	205,00 m ²

STAROSTA OSTRÓWIECKI
Powiatowy Ośrodek Dokumentacji Geodezyjnej i Kartograficznej w Ostrowcu Świętokrzyskim

ULICA CHŁAPNA	POLNA
MIEJSCOWOŚĆ	OŚSIROMIEC ŚW.
OBRĘB NR	18 ARKUSZ 4
GODŁO MAPY	7.415.24.23.3.2
UKŁAD ODNIESIENIA	K.R.O.M. MIŁAD.T. 1986
UKŁAD WSPÓŁRZĘDNYCH PŁASKICH:	2009
SYGNATURA DOKUMENTU	G.K. II. 6612. 7119. 2018

Posiadaacza nie zgodności i nieaktualności
zestawu tablicy projekcyjnej i satelitarnej mapy

Organ: powiatowy przybory
Geodezyjny i Kartograficzny
w Ostrowcu Świętokrzyskim

Nazwa materiału zasobu	KOPIA MAPY ZASADNICZEJ
Identyfikator ewidencyjny materiału zasobu	2219-1711.2010
Data wykonania kopii	02.11.2018
Imię, nazwisko i podpis osoby reprezentującej organ	Z. U. D. STALCZYŃSKY KIEROWNIK Powiatowego Ośrodka Dokumentacji Geodezyjnej i Kartograficznej